


CAPICENZA SPETTATORI N. 277

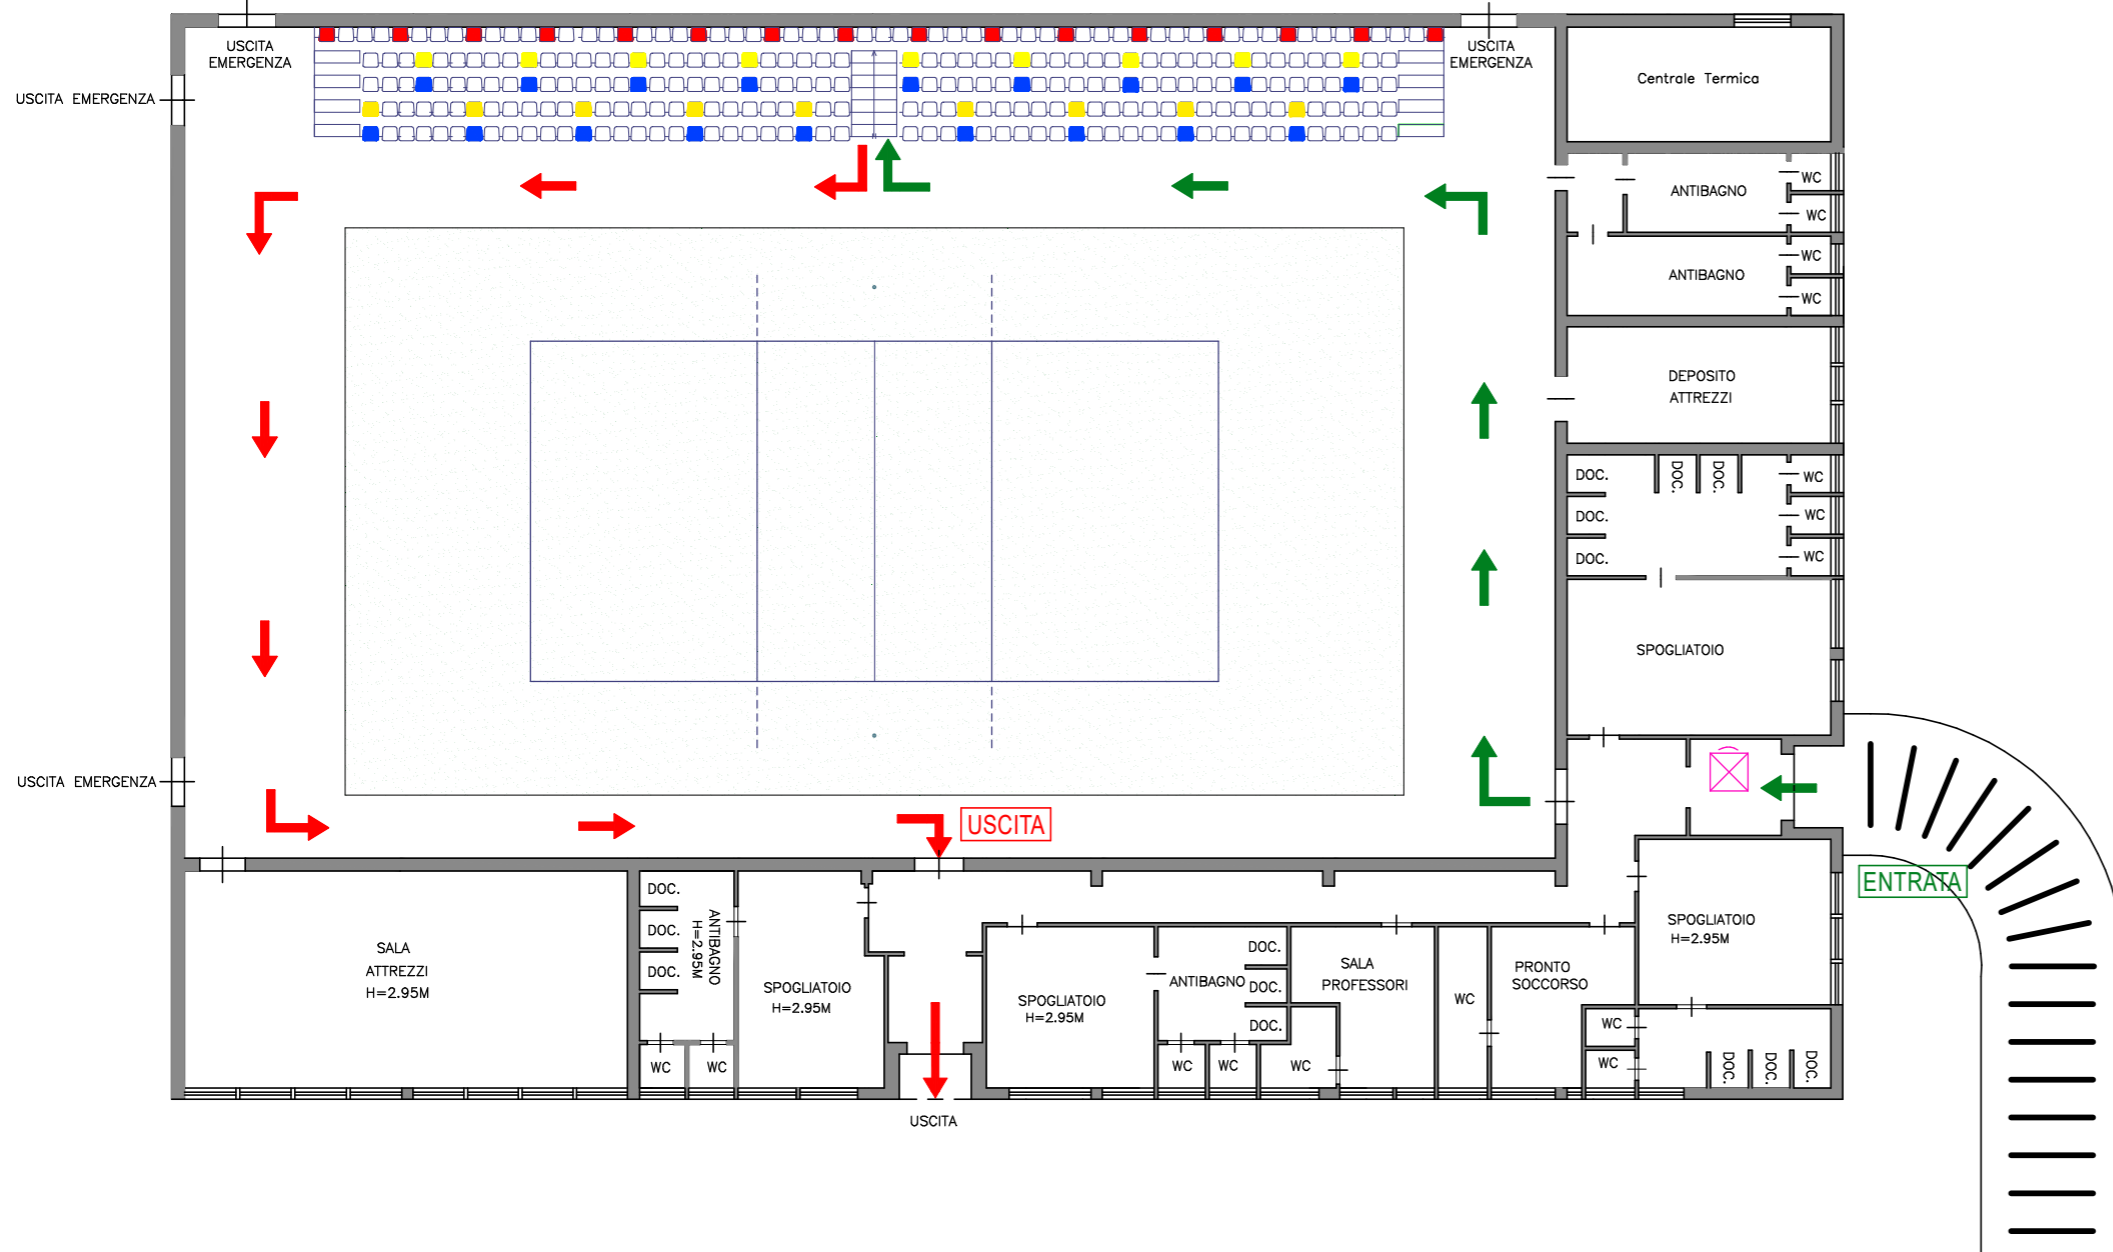

LEGENDA

- Sedgiolini "speciali" utilizzabili dagli atleti per riporre zaini e per cambio calzature
-
-
- Punto registrazione accessi, misurazione temperatura corporea, igienizzazione mani
- Percorso di ingresso
- Percorso di uscita
- Tacche distanziometriche all'ingresso
- Campo di gioco

A.S.D. POLISPORTIVA PONTREMOLESE

C/O STUDIO ANGELLA , VIA PIRANDELLO 12 , PONTREMOLI

COMUNE: MULAZZO

LOC. ARPIOLA

PALESTRA SCOLASTICA

Agosto 2020

PLANIMETRIA CON INDICAZIONE PERCORSI ACCESSO/USCITA E MISURE ANTICONTAGIO COVID-19

SCALA 1:200

redatto da Filippi Emanuele